



# PAILLASSE PROFESSEUR HUMIDE EXAO REVÊTEMENT VERRE TREMPÉ

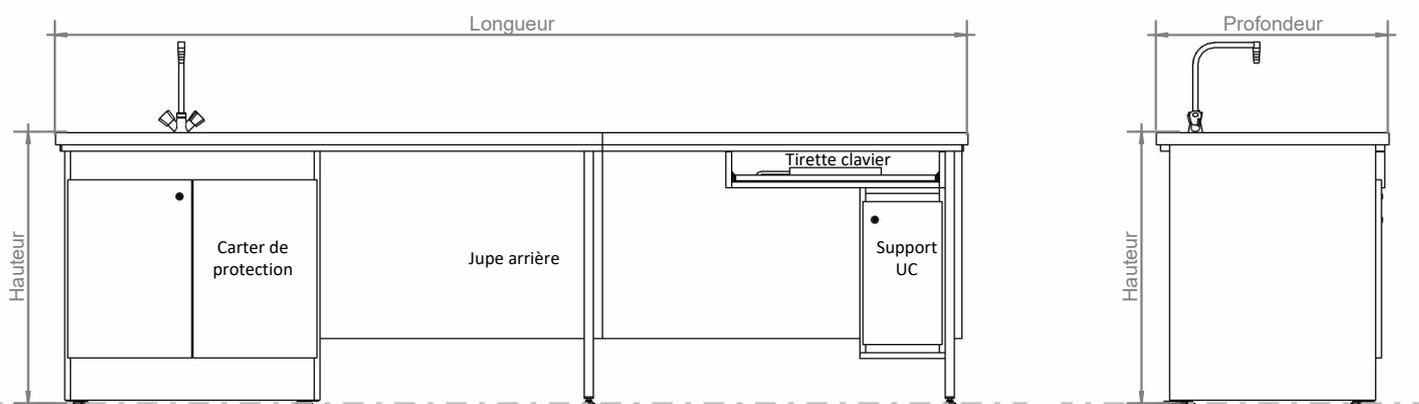

Dimensions standards (en mm)	
Longueur	Suivant plan d'implantation
Profondeur (Prof. utile)	615 - 765
Hauteur	900
Autres dimensions	Nous consulter

- Revêtement verre trempé émaillé 6 ou 8 mm suivant demande CCTP avec joint silicone translucide anti-acide, sur support mélaminé CTBH 25 mm avec bandes de rives PVC blanches rainurées et collées.
- Longérons métalliques avant et arrière en tube 30 x 30 mm. Finition peinture époxy cuite au four, coloris suivant notre nuancier.
- Pieds acier époxy blanc RAL 9010 cuite au four en forme de H montés sur vérins de mise à niveau et platine de fixation au sol.
- Jupe arrière de courtoisie prévue pour recevoir les prises électriques.
- Carter de protection pour attentes fluides et câbles électriques réalisé en mélaminé blanc CTBH 19 mm. Portes chants PVC colorés montées sur charnières invisibles clipsables, ouverture 110° avec serrure.
- Ensemble EXAO composé d'un support pour unité centrale avec serrure et d'une tirette coulissante pour clavier. Une partie du verre trempé est non-émaillé pour permettre de voir l'écran sous la paillasse.
- Cuve en Grès émaillé ou en polypropylène suivant descriptif CCTP.
- Robinetterie suivant descriptif CCTP.

Exemple coloris

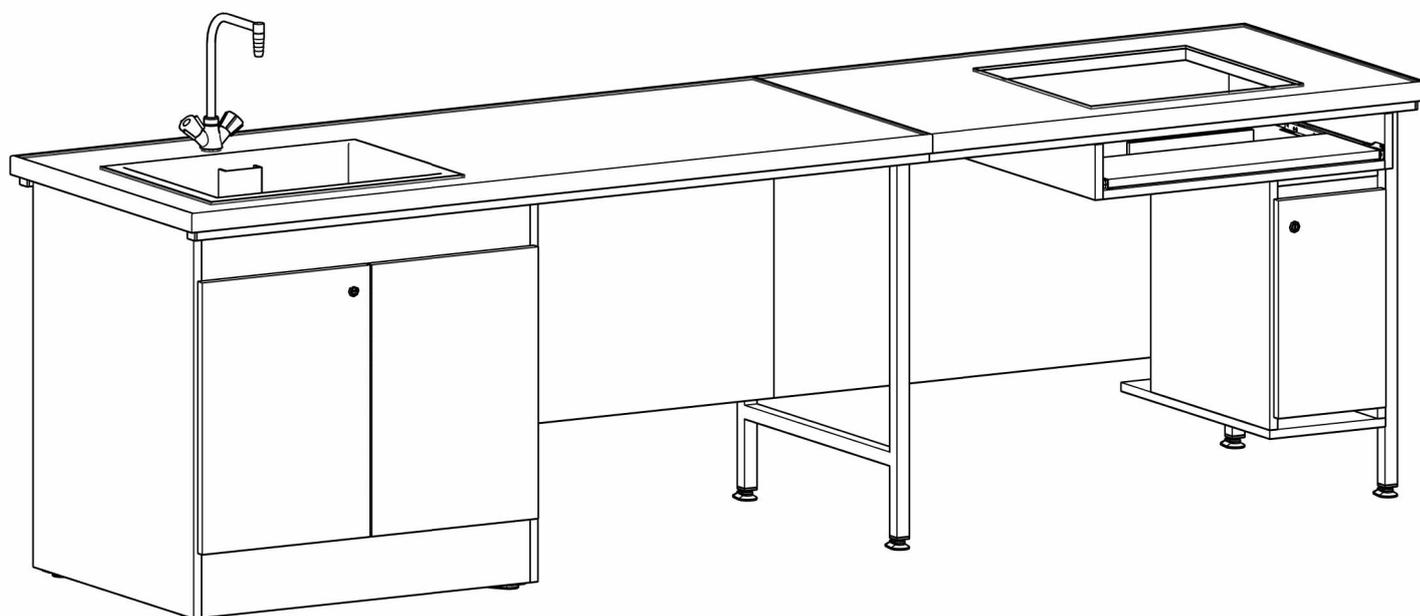

Représentation non contractuelle



Z.A des Boussards  
56 200 LA GACILLY  
contact@posseme.com  
02.99.91.51.14

**Fiche Technique**  
Paillasse Professeur  
Humide EXAO Revêtement  
Verre trempé

**PAIL\_PROF\_75C**

Echelle 1 : 25